


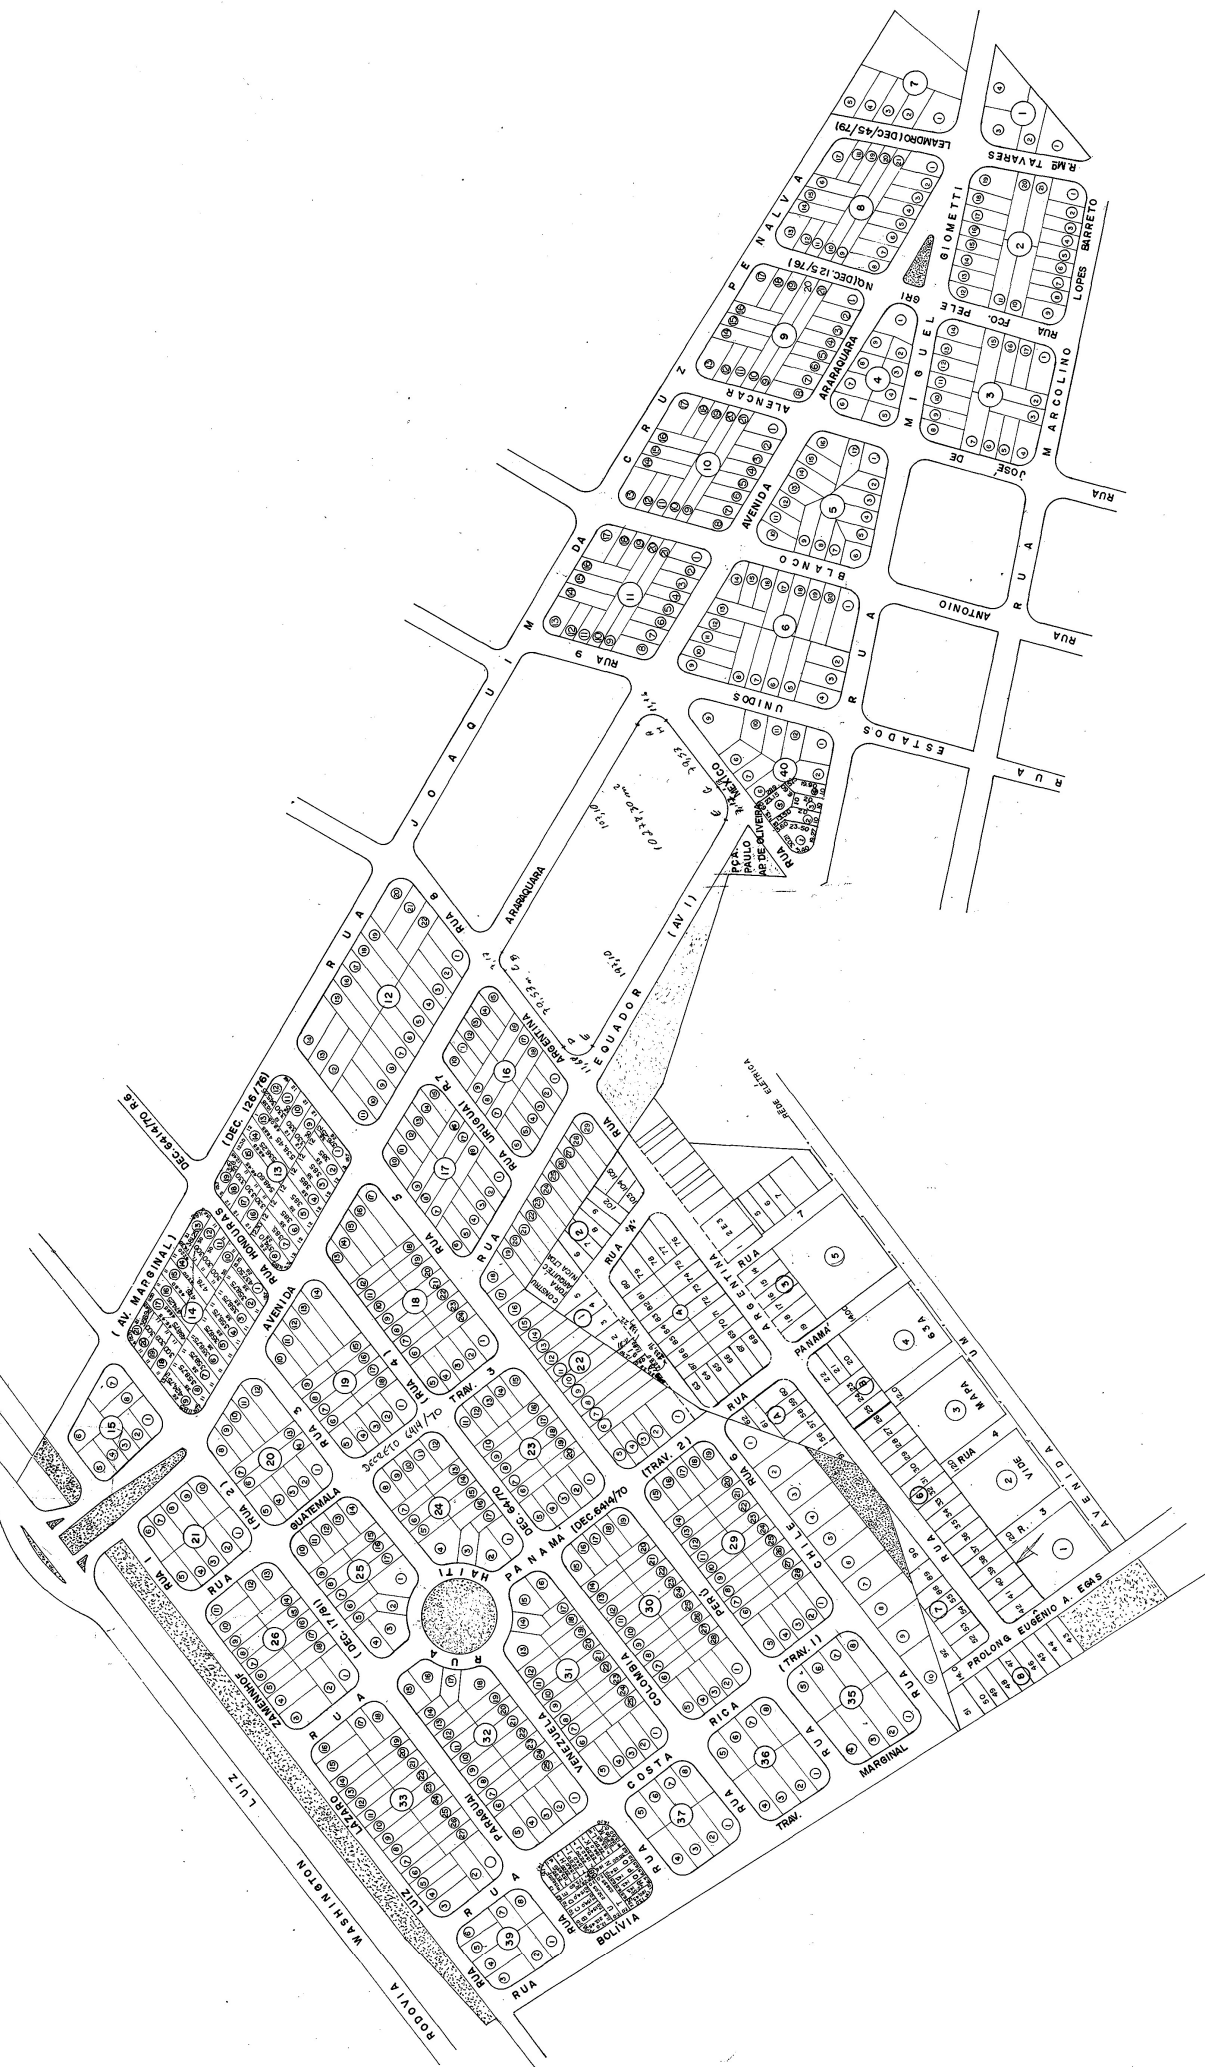

OBS.-AS QUADRAS 13 E 14 FORAM MODIFICADAS
PELO PROCESSO Nº 11677/76
PELO PROCESSO Nº 2.337/75 FORAM
RETIFICADAS AS QUADRAS 4-5-E-6.
A QUADRA 38 FOI REMANEJADA DE ACÓRDO
COM O PROCESSO Nº 16.066/81
A QUADRA 40 TEVE ALTERAÇÃO NOS LOTES
1,2,3,4,5,PELO PROCESSO Nº 4.413/86 -11/15/85