


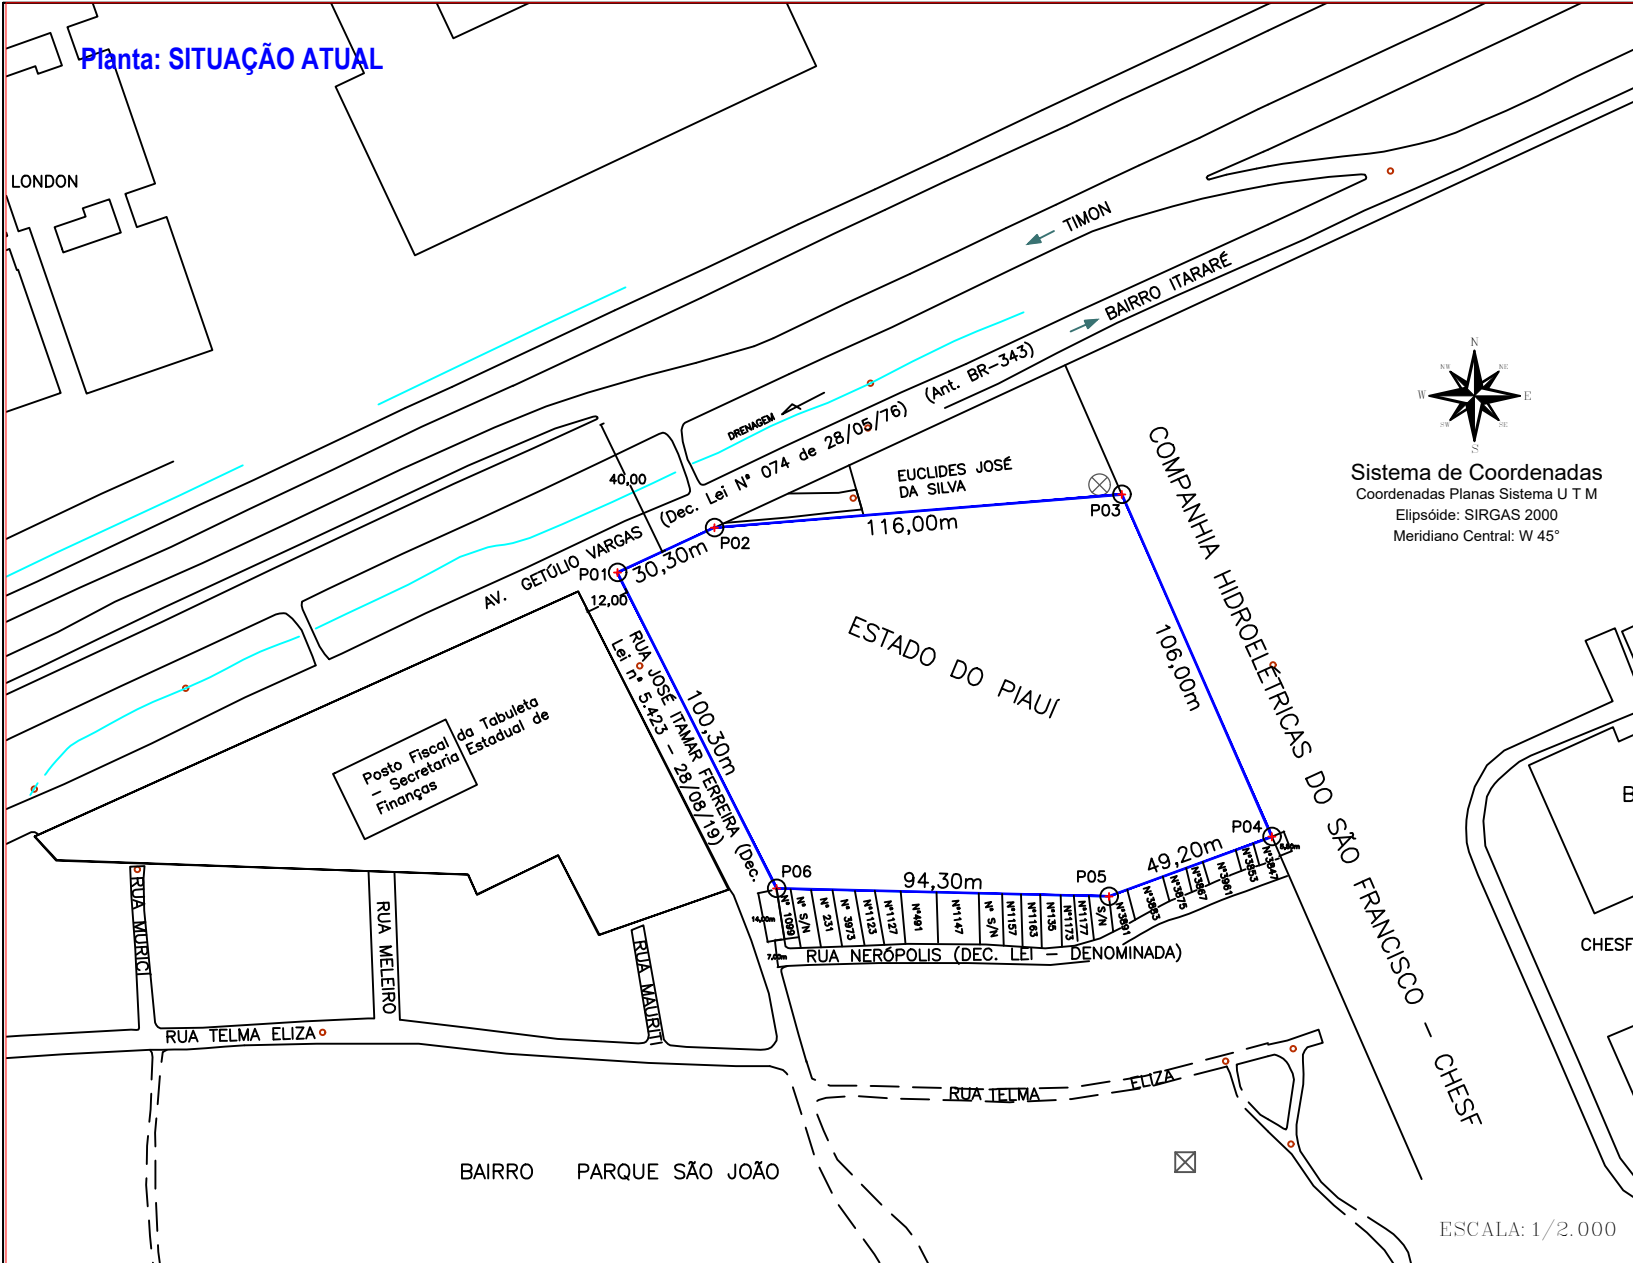

SITUAÇÃO ATUAL – MEMORIAL DESCRITIVO

Demarcação de 01 (um) Imóvel urbano, de propriedade do ESTADO DO PIAUÍ, localizado na série Sul da GETÚLIO VARGAS (Dec. Lei N° 074 de 28/05/76) (Ant. BR-343), S/N, bairro Parque São João, zona Sul da cidade de Floriano/PI.;

FRENTE: 30,30+116,00 metros, limitando-se com a série Sul da GETÚLIO VARGAS (Dec. Lei N° 074 de 28/05/76) (Ant. BR-343) e EUCLIDES JOSÉ DA SILVA;

FUNDOS: 49,20+94,30 metros, limitando-se com os LOTES N° 3847, 3853, 3961, 3867, 3875, 3883, 3891, S/N, 1177, 1173, 137, 1163, 1157, S/N, 1147, 491, 1127, 1123, 3973, 231, S/N, 3991 da RUA NERÓPOLIS (DEC. LEI - DENOMINADA);

L. DIREITA: 106,00 metros, limitando-se com a COMPANHIA HIDROELÉTRICAS DO SÃO FRANCISCO - CHESF;

L. ESQUERDA: 100,30 metros, limitando-se com a série Nascente da RUA JOSÉ ITAMAR FERREIRA (Dec. Lei n° 5.423 - 28/08/19);

Área = 15.494,09 m² Perímetro: 496,10 m

SITUAÇÃO ATUAL – QUADRO DE COORDENADAS

LADOS		AZIMUTES	DISTANCIA (m)	COORDENADAS (UTM)		COORDENADAS (GEOGRAFICAS)	
Vértices	Vértices			N (metros)	E (metros)	Latitude	Longitude
P01	P02	65°09'40,61"	30,30	9.432.811,77	743.415,43	5°7'39.431" S	42°48'15.440" W
P02	P03	85°20'17,03"	116,00	9.432.824,50	743.442,92	5°7'39.014" S	42°48'14.549" W
P03	P04	156°20'36,36"	106,00	9.432.833,93	743.558,54	5°7'38.694" S	42°48'10.798" W
P04	P05	249°55'34,82"	49,20	9.432.736,83	743.601,07	5°7'41.849" S	42°48'09.406" W
P05	P06	271°22'37,07"	94,30	9.432.719,95	743.554,86	5°7'42.404" S	42°48'10.904" W
P06	P01	333°14'25,89"	100,30	9.432.722,21	743.460,59	5°7'42.341" S	42°48'13.965" W



Inscrição Imobiliária:

Coordenadas Geodésicas:
Ponto M01 5°7'39.431" S
42°48'15.440" W

Coordenadas Geodésicas:
Ponto M02 5°7'39.014" S
42°48'14.549" W

Aprovações:

De acordo com as normas desta Prefeitura

PROJETO APROVADO

Título: DEMARCAÇÃO DE LOTE URBANO PARA FINS DE RETIFICAÇÃO DE ÁREA E PERÍMETRO

Prancha:
01/01

Endereço: AV. GETÚLIO VARGAS (Dec. Lei N° 074 de 28/05/76) (Ant. BR-343), Bairro Parque São João, zona SUL de TERESINA/PI.

Proprietário:

ESTADO DO PIAUÍ

Data:

12/02/2025

Escala:

INDICADAS

Matrícula: N° 28.687, Código Nacional de matrícula n° 079657.2.0028687-95, Lv. 02, ficha 01, SERVENTIA EXTRAJUDICIAL 1° Ofício de Notas e Registros de Imóveis de Teresina, CNS - 07.965-7

Responsável Técnico:

Proprietário do Imóvel:

Estado do Piauí
CNPJ n° 06.553.481/0001- 49

Francisco Rafael Ferreira Pereira
Engenheiro Agrimensor
CREA/PI n°190734942-1

SECRETARIA
DA ADMINISTRAÇÃO – SEAD

SUPERINTENDÊNCIA DE
PATRIMÔNIO IMOBILIÁRIO - SPI

