


Planta: SITUAÇÃO ATUAL

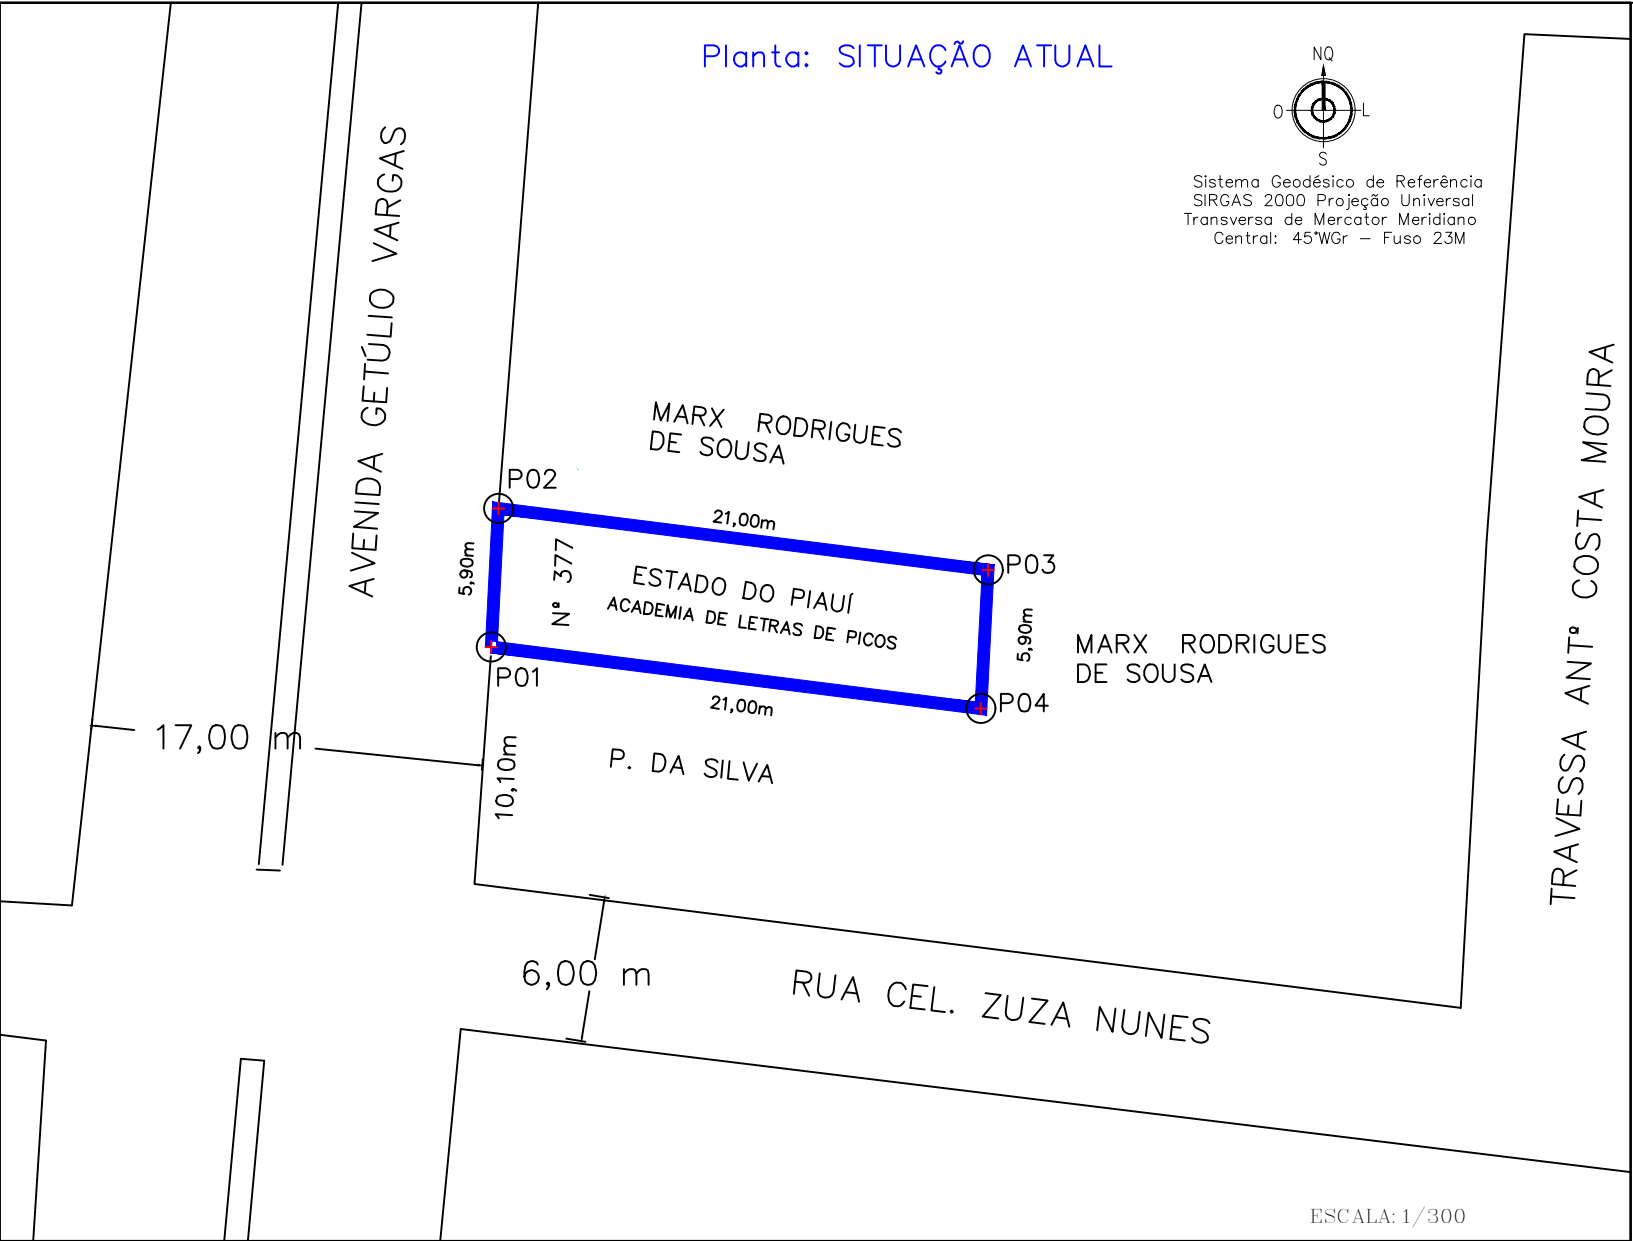

SITUAÇÃO ATUAL – MEMORIAL DESCRITIVO

Demarcação de 01 (um) Imóvel urbano, de propriedade do ESTADO PIAUÍ, localizado na série nascente da Avenida Getúlio Vargas, N° 377, bairro Centro, zona urbana da cidade de Picos/PI. FRENTE: 5,90 metros, limitando-se com a série nascente da Avenida Getúlio Vargas, bairro Centro, zona urbana da cidade de Picos/PI.; FUNDOS: 5,90 metros, limitando-se com MARX RODRIGUES DE SOUSA; L. DIREITO: 21,00 metros, limitando-se com MARX RODRIGUES DE SOUSA; L. ESQUERDO: 21,00 metros, limitando-se com P. DA SILVA. Área = 123,57 m² Perímetro = 53,80 m

SITUAÇÃO ATUAL – QUADRO DE COORDENADAS

LADOS		AZIMUTES	DISTANCIA (m)	COORDENADAS (UTM)		COORDENADAS (GEOGRAFICAS)	
Vértices	Vértices			N (metros)	E (metros)	Latitude	Longitude
P01	P02	2°58'44,89"	5,90	9.216.757,97	227.419,81	7°4'45.581" S	47°28'03.205" W
P02	P03	97°10'04,76"	21,00	9.216.763,86	227.420,12	7°4'45.389" S	47°28'03.194" W
P03	P04	182°58'44,90"	5,90	9.216.761,24	227.440,95	7°4'45.478" S	47°28'02.516" W
P04	P01	277°10'04,76"	21,00	9.216.755,34	227.440,65	7°4'45.670" S	47°28'02.527" W

Planta de Macro Localização:



Inscrição Imobiliária:	
Coordenadas Geograficas: Ponto P01 7°4'45.581" S 47°28'03.205" W	Coordenadas Geograficas: Ponto P02 7°4'45.389" S 47°28'03.194" W
Quadro de Áreas:	Aprovações: De acordo com as normas desta Prefeitura PROJETO APROVADO PROCESSO SEI N°: 00002.004029/2023-45

Título:	Demarcação de Lote Urbano	Prancha:	01/01
Endereço:	AV. GETULIO VARGAS, N° 377, BAIRRO CENTRO Picos/PI		
Proprietário:	ESTADO DO PIAUÍ	Data:	03/02/2025
Matrícula:	N° 12, Livro n° 3-1, Fls 1v/2, Cartório 2° Ofício de Notas e Registro de Imóveis – PICOS/PI.		

Proprietário do Imóvel: Responsável Técnico:

Estado do Piauí
CNPJ n° 06.553.481/0001-49

FRANCISCO RAFAEL FERREIRA PEREIRA
Engenheiro Agrimensor
CREA/PI°190743942-1

SECRETARIA DA ADMINISTRAÇÃO – SEAD
SUPERINTENDÊNCIA DE PATRIMÔNIO IMOBILIÁRIO - SPI

GOVERNO DO PIAUÍ
AQUI TEM TRABALHO. AQUI TEM FUTURO.