


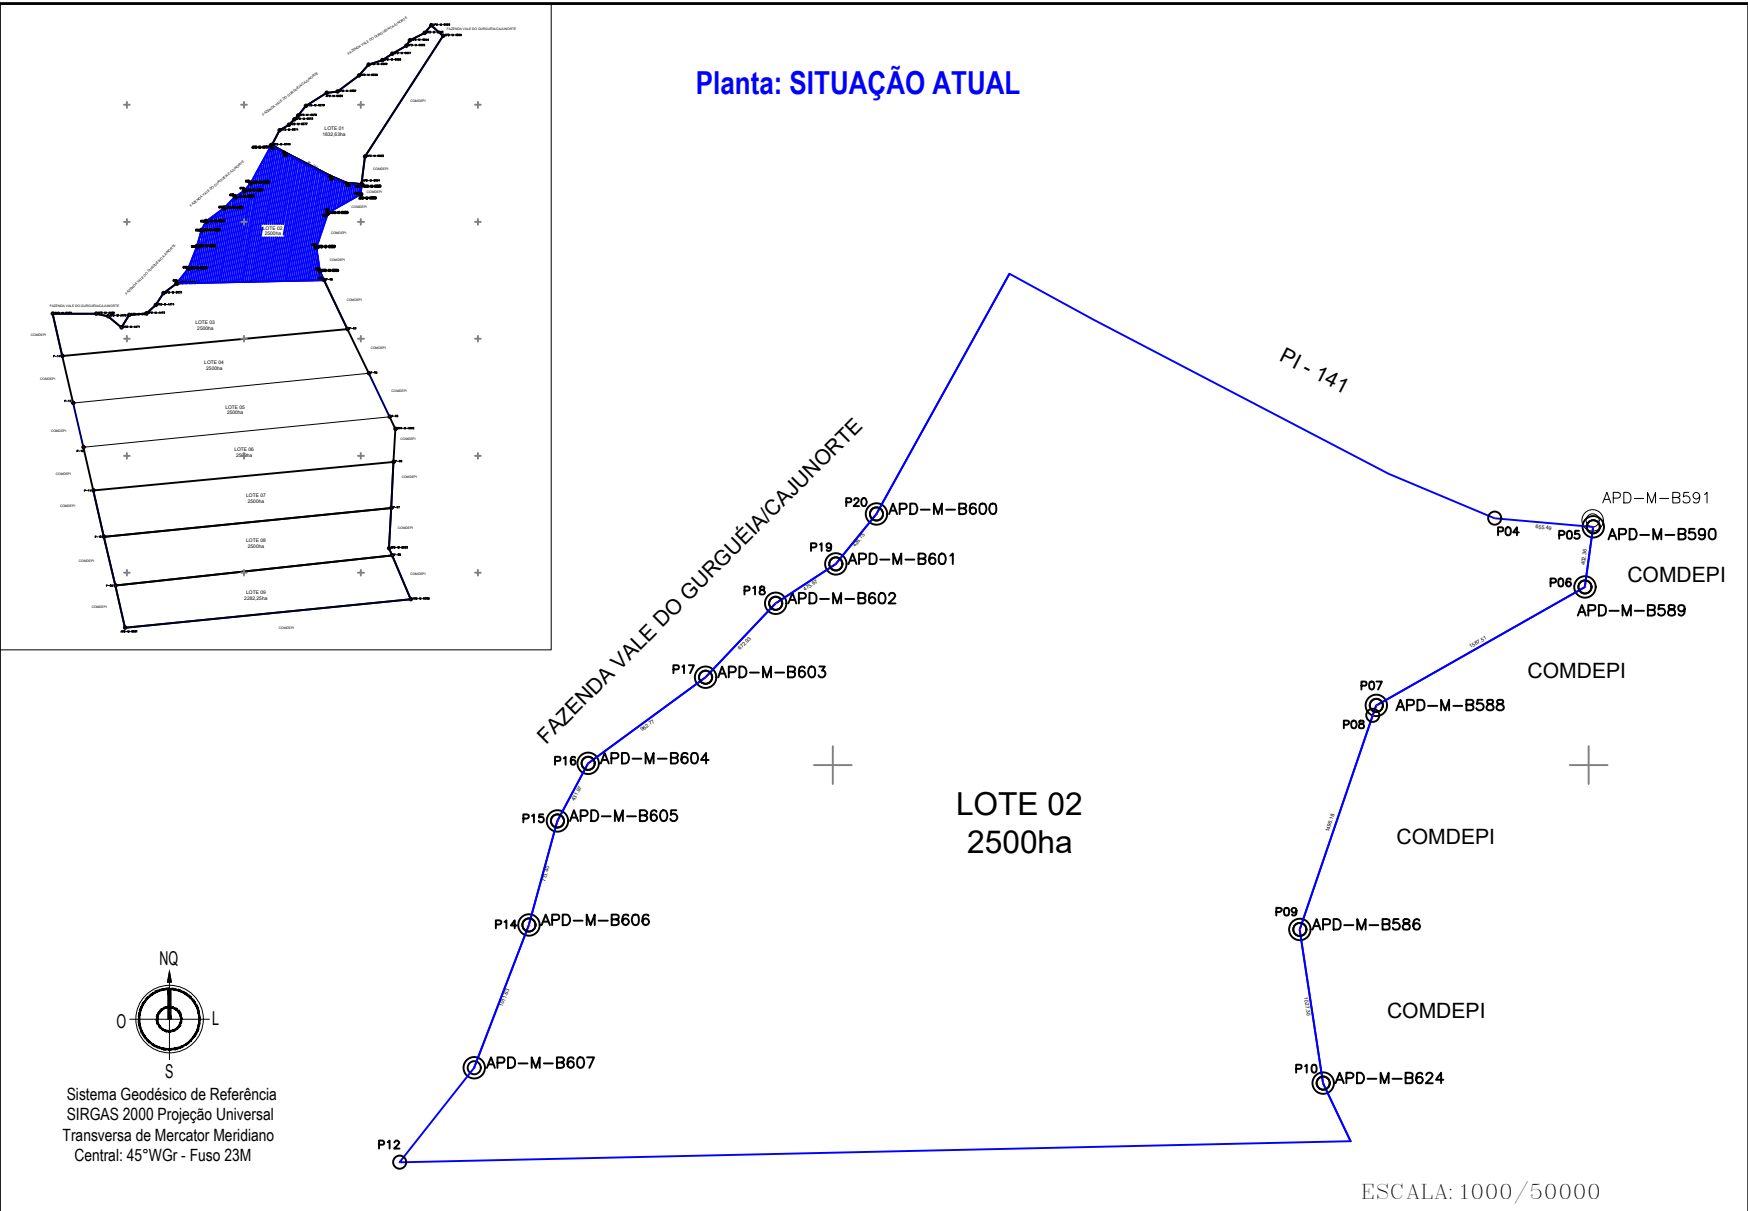

MEMORIAL DESCRITIVO - SITUAÇÃO ATUAL

Demarcação de 01 (um) lote rural, de propriedade do ESTADO DO PIAUÍ, localizado na série Sul da PI - 141, Cajunorte, Canto do Buriti - PI;

FRENTE: 12.698,01 metros, limitando-se com LOTE 04;

FUNDOS: 13.151,29 metros, limitando-se com LOTE 05;

LATERAL DIREITA: 1.945,91 metros, limitando-se com COMDEPI;

LATERAL ESQUERDA: 2.061,20 metros, limitando-se com COMDEPI;

Área = 25.000.000,00 m² Perímetro = 29.856,40 m

QUADRO DE COORDENADAS							
LADOS		AZIMUTES	DISTANCIA (m)	COORDENADAS (UTM)		COORDENADAS (GEOGRAFICAS)	
Vértices	Vértices			N (metros)	E (metros)	Latitude	Longitude
APD-M-B701	P02	118°38'28,27"	625,95	9.098.249,33	676.168,90	8°9'16.974" S	43°24'03.424" W
P02	P03	117°36'30,08"	2.209,24	9.097.949,30	676.718,25	8°9'26.670" S	43°23'45.439" W
P03	P04	112°43'38,02"	758,99	9.096.925,48	678.675,94	8°9'59.741" S	43°22'41.352" W
P04	P05	95°01'48,19"	655,49	9.096.632,25	679.376,00	8°10'09.194" S	43°22'18.443" W
P05	APD-M-B590	187°52'41,41"	402,36	9.096.574,78	680.028,96	8°10'10.978" S	43°21'57.105" W
APD-M-B590	APD-M-B588	240°25'41,46"	1.587,51	9.096.176,22	679.973,81	8°10'23.959" S	43°21'58.853" W
APD-M-B588	APD-M-B588	198°48'19,91"	69,35	9.095.392,76	678.593,09	8°10'49.643" S	43°22'43.857" W
APD-M-B588	APD-M-B586	198°48'19,91"	1.496,18	9.095.327,11	678.570,73	8°10'51.783" S	43°22'44.579" W
APD-M-B586	APD-M-B624	171°26'11,60"	1.027,30	9.093.910,80	678.088,43	8°11'37.947" S	43°23'00.149" W
APD-M-B624	P-02	154°26'51,12"	425,36	9.092.894,95	678.241,40	8°12'10.994" S	43°22'55.018" W
P-02	APD-M-B570	268°43'41,67"	6.291,98	9.092.511,20	678.424,87	8°12'23.461" S	43°22'48.973" W
APD-M-B570	APD-M-B607	38°12'59,18"	796,19	9.092.371,55	672.134,44	8°12'28.819" S	43°26'14.477" W
APD-M-B607	APD-M-B606	21°01'06,53"	1.011,63	9.092.997,10	672.626,99	8°12'08.394" S	43°25'58.464" W
APD-M-B606	APD-M-B605	15°10'40,75"	713,40	9.093.941,42	672.989,83	8°11'37.609" S	43°25'46.730" W
APD-M-B605	APD-M-B604	28°08'41,61"	431,97	9.094.629,93	673.176,61	8°11'15.173" S	43°25'40.715" W
APD-M-B604	APD-M-B603	53°43'25,68"	962,77	9.095.010,82	673.380,37	8°11'02.749" S	43°25'34.107" W
APD-M-B603	APD-M-B602	43°37'57,32"	672,93	9.095.580,47	674.156,53	8°10'44.107" S	43°25'08.823" W
APD-M-B602	APD-M-B601	56°47'43,27"	475,67	9.096.067,52	674.620,87	8°10'28.193" S	43°24'53.715" W
APD-M-B601	APD-M-B600	38°59'47,61"	426,75	9.096.328,01	675.018,87	8°10'19.663" S	43°24'40.746" W
APD-M-B600	APD-M-B701	29°00'32,46"	1.817,70	9.096.659,67	675.287,41	8°10'08.833" S	43°24'32.016" W



Inscrição Imobiliária:	Coordenadas Geograficas:	Coordenadas Geograficas:
Ponto APD-M-B701	8°9'16.974" S 43°24'03.424" W	Ponto P-02 8°9'26.670" S 43°24'03.424" W

Quadro de Áreas:	Aprovações:
Área = 25.000.000,00 m ²	PROCESSO SEI Nº: 00002.000135/2025-11

Título: Fazenda Vale do Gurguéia - Cajunorte - LOTE 02 Prancha: 01/01

Endereço: PI - 141, Cajunorte - Canto do Buriti/PI

Proprietário: INSTITUTO DE TERRAS DO PIAUÍ (INTERPI) Data: 08/01/2025 Escala: 1000/1000

Matrícula: 7.206, livro nº2, Registro Geral (SF), Cartório Ofício Único de Canto do Buriti/PI

Proprietário do Imóvel: Responsável Técnico:

Estado do Piauí
CNPJ nº 06.553.499/0001-40

Maylon Dante Vieira Pereira
Engenheiro Cartógrafo e Agrimensor
CREA/PI°191679759-8

SECRETARIA
DA ADMINISTRAÇÃO – SEAD

SUPERINTENDÊNCIA DE
PATRIMÔNIO IMOBILIÁRIO - SPI

GOVERNO DO
PIAUÍ
AQUI TEM TRABALHO.
AQUI TEM FUTURO.