



Térreo

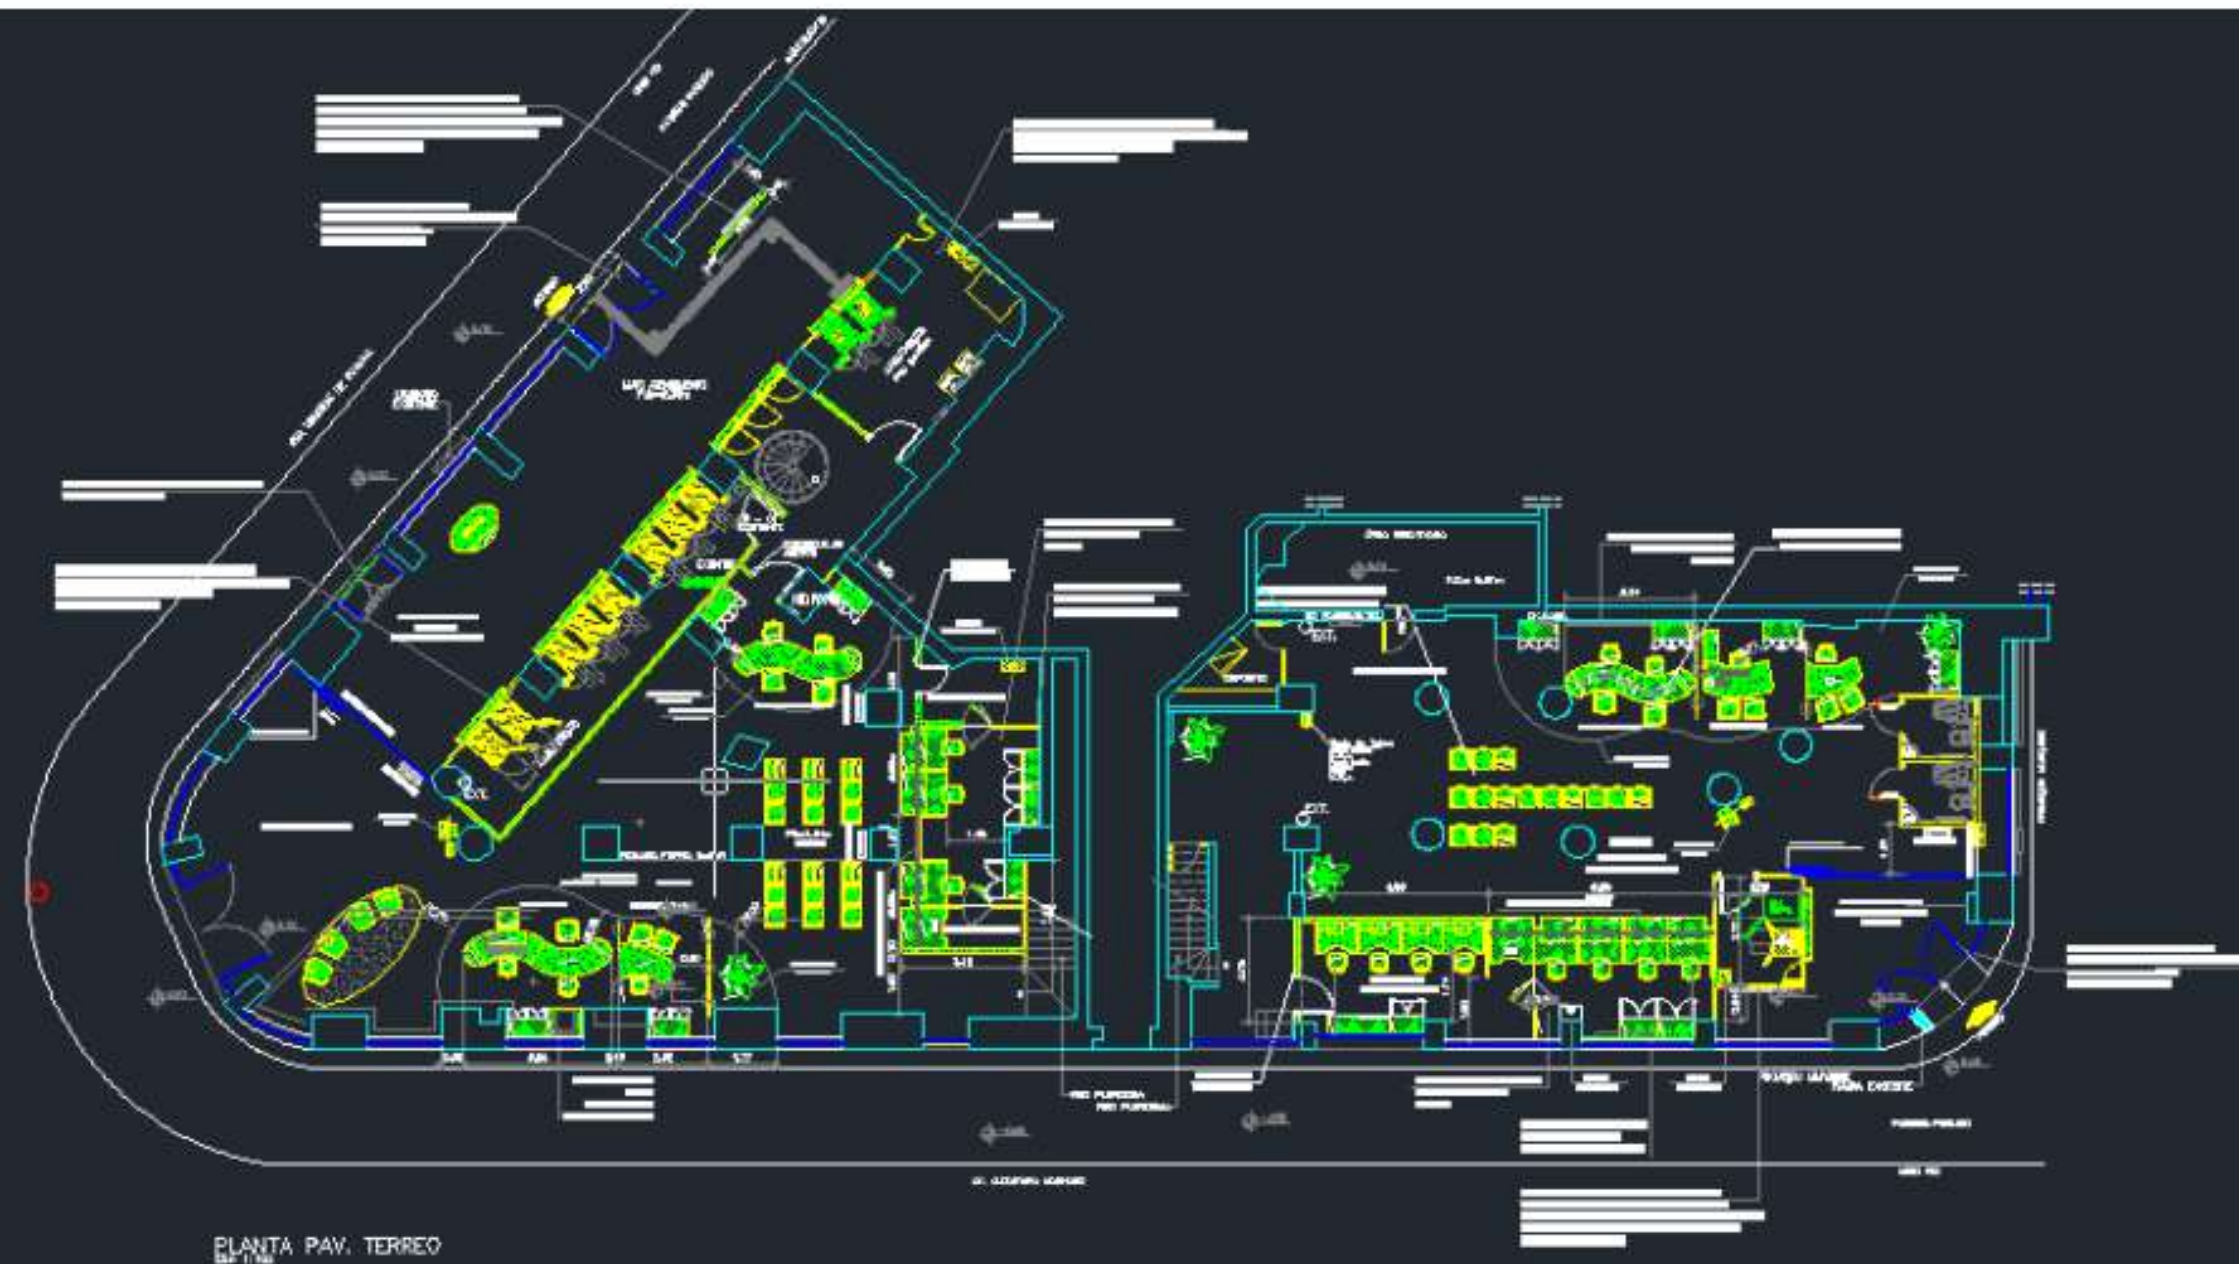

Subsolo

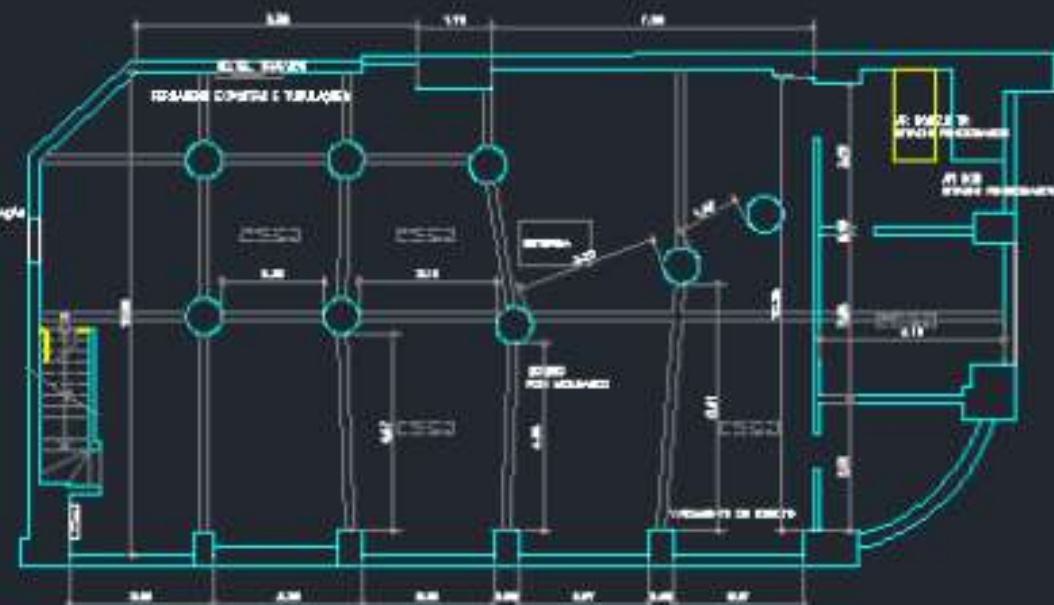

Pavimento superior



PLANTA : PAV. SUPERIOR
020 1/150