


Planta: SITUAÇÃO ANTERIOR

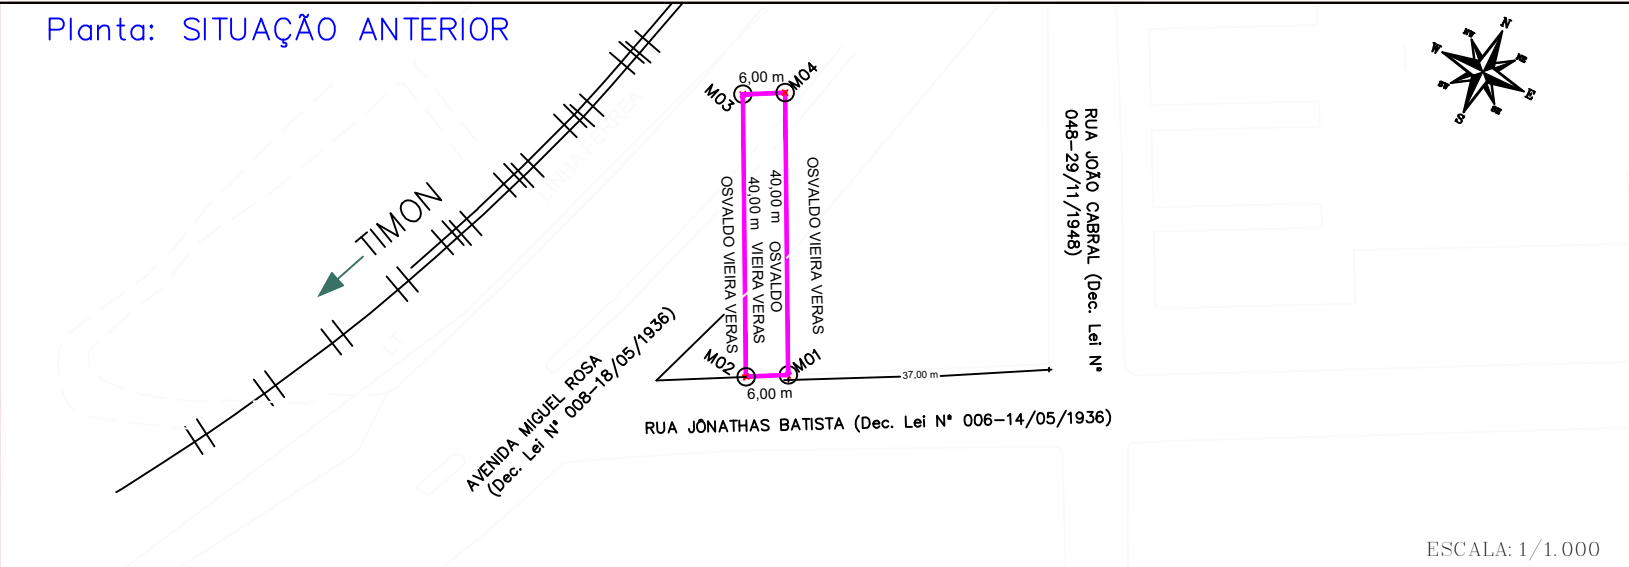

MEMORIAL DESCRITIVO SITUAÇÃO ANTERIOR / R-23.895

Demarcação de 01 (um) urbano, do ESTADO DO PIAUÍ, localizado na série Norte da Rua Jonathas Batista (Dec. Lei N° 006-14/05/1936), Centro, cidade de Teresina/PI.

FRENTE: 6,00 metros, limitando-se com a série Norte da Rua Jonathas Batista (Dec. Lei N° 006-14/05/1936);


FUNDOS: 6,00 metros, limitando-se com a Linha Férrea;

LATERAL DIREITO: 40,00 metros, limitando-se com o Sr. Osvaldo Vieira Veras;

LATERAL ESQUERDO: 40,00 metros, limitando-se com o Sr. Osvaldo Vieira Veras.

Área = 240,00 m² Perímetro = 92,00 m

Planta: SITUAÇÃO ATUAL

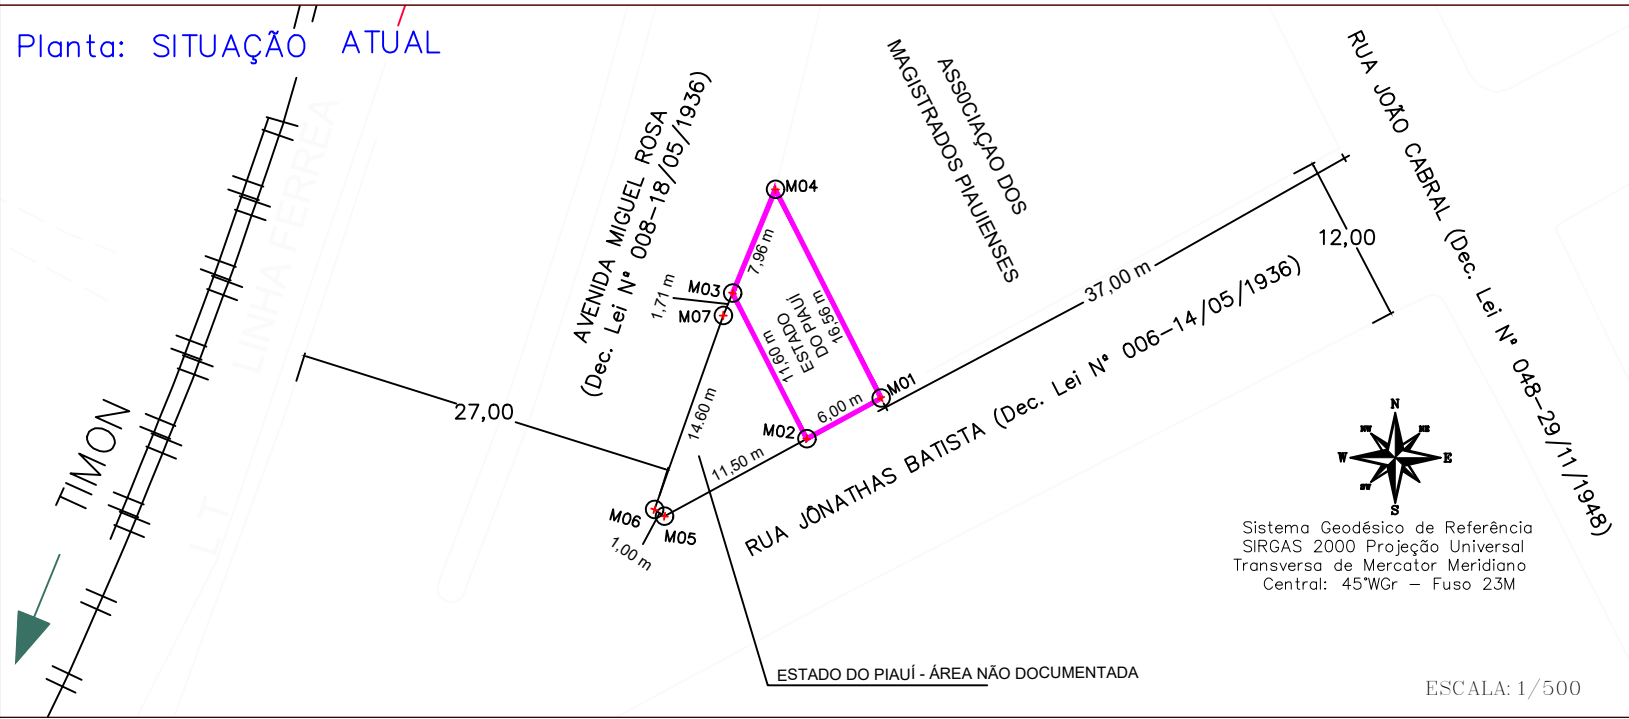

MEMORIAL DESCRITIVO SITUAÇÃO ATUAL / R-23.895

Demarcação de 01 (um) urbano, do ESTADO DO PIAUÍ, localizado na série Norte da Rua Jonathas Batista, 697 (Dec. Lei N° 006-14/05/1936), Centro, cidade de Teresina/PI.; (Reg. Imóvel: N° 27.377, Livro Geral 2, Ficha 01, 4° Of. de Notas e Registros de Imóveis, Teresina/PI.)

FRENTE: 6,00 metros, limitando-se com a série Norte da Rua Jonathas Batista (Dec. Lei N° 006-14/05/1936);

FUNDOS: 7,96 metros, limitando-se com a série Sul da Avenida Miguel Rosa (Dec. Lei N° 008-18/05/1936);

LATERAL DIREITA: 11,60 metros, limitando-se com a Área Não Documentada;

LATERAL ESQUERDA: 16,56 metros, limitando-se com a Associação dos Magistrados Piauienses;

Área = 84,80 m² Perímetro = 42,13 m

LADOS		AZIMUTES	DISTANCIA (m)	COORDENADAS (UTM)		COORDENADAS (GEOGRAFICAS)	
Vértices	Vértices			N (metros)	E (metros)	Latitude	Longitude
M01	M02	241°24'25,80"	6,00	9.437.578,24	741.408,90	5°5'04.534" S	42°49'21.091" W
M02	M03	333°00'36,16"	11,60	9.437.575,37	741.403,63	5°5'04.628" S	42°49'21.262" W
M03	M04	22°30'12,87"	7,96	9.437.585,70	741.398,37	5°5'04.292" S	42°49'21.433" W
M04	M01	153°11'17,30"	16,56	9.437.593,05	741.401,42	5°5'04.053" S	42°49'21.335" W

Planta de Macro Localização:



Inscrição Imobiliária:

Coordenadas Geodésicas:	Coordenadas Geodésicas:
Ponto M01 5°5'04.534" S 42°49'21.091" W	Ponto M2 5°5'04.628" S 42°49'21.262" W

Quadro de Áreas:

Aprovações:

De acordo com as normas desta Prefeitura
PROJETO APROVADO

PROCESSO SEI
N°: 00002.003966/2023-63

Título: DEMARCAÇÃO DE LOTE URBANO, PARA FINS DE REGULARIZAÇÃO
FUNDIÁRIA

Prancha:
01/01

Endereço: Rua Jonathas Batista, 697 (Dec. Lei N° 006-14/05/36), Bairro
Centro, Teresina/PI

Proprietário: ESTADO DO PIAUÍ

Data:
29/01/2025

Escala:
INDICADAS

Matrícula:
N° 27.377, Livro Geral 2, Ficha 01, 4° Of. de Notas e Registros de Imóveis, Teresina/PI.

Proprietário do Imóvel:

Responsável Técnico:

Estado do Piauí
CNPJ n° 06.553.481/0001-49

Francisco Rafael Ferreira Pereira
ENGENHEIRO AGRIMENSOR - CREA: 190734942-1

SECRETARIA
DA ADMINISTRAÇÃO – SEAD

SUPERINTENDÊNCIA DE
PATRIMÔNIO IMOBILIÁRIO - SPI

